

GESTIÓN

limite unidad

USOS

- edif. consolidada
- parc. libre industrial
- parc. libre equipamiento
- espacios libres

FORMA

- edif. fuera de ordenacion
- alineacion oficial
- alineacion edif. maxima
- recorrido accesible

6,7 cota

coordenada

rasante

446.57

SUELO NO URBANIZABLE

- AA. EE. infraestructuras
- AA. EE. aguas protegidas
- Fores. Repoblac. Artificial
- M. Productivid T.de Labor
- Alta Productividad

REDES INFRAESTRUC.


- abastecimiento
- saneamiento fecales
- sanamiento pluviales
- e. electrica

ayuntamiento de BERRIOPLANO BERRIOBEITITIKO UDALA

plan especial

POLIGONOS INDUSTRIALES

fase: propuesta
 unidad: BPI-1 muskilda
 plano: O-3.2 ordenación y gestión
 escala gráfica: 1:1.000
 redactor equipo tecnico
 silvia barbarán gómez arquitecta ARKILEKU arquitectos

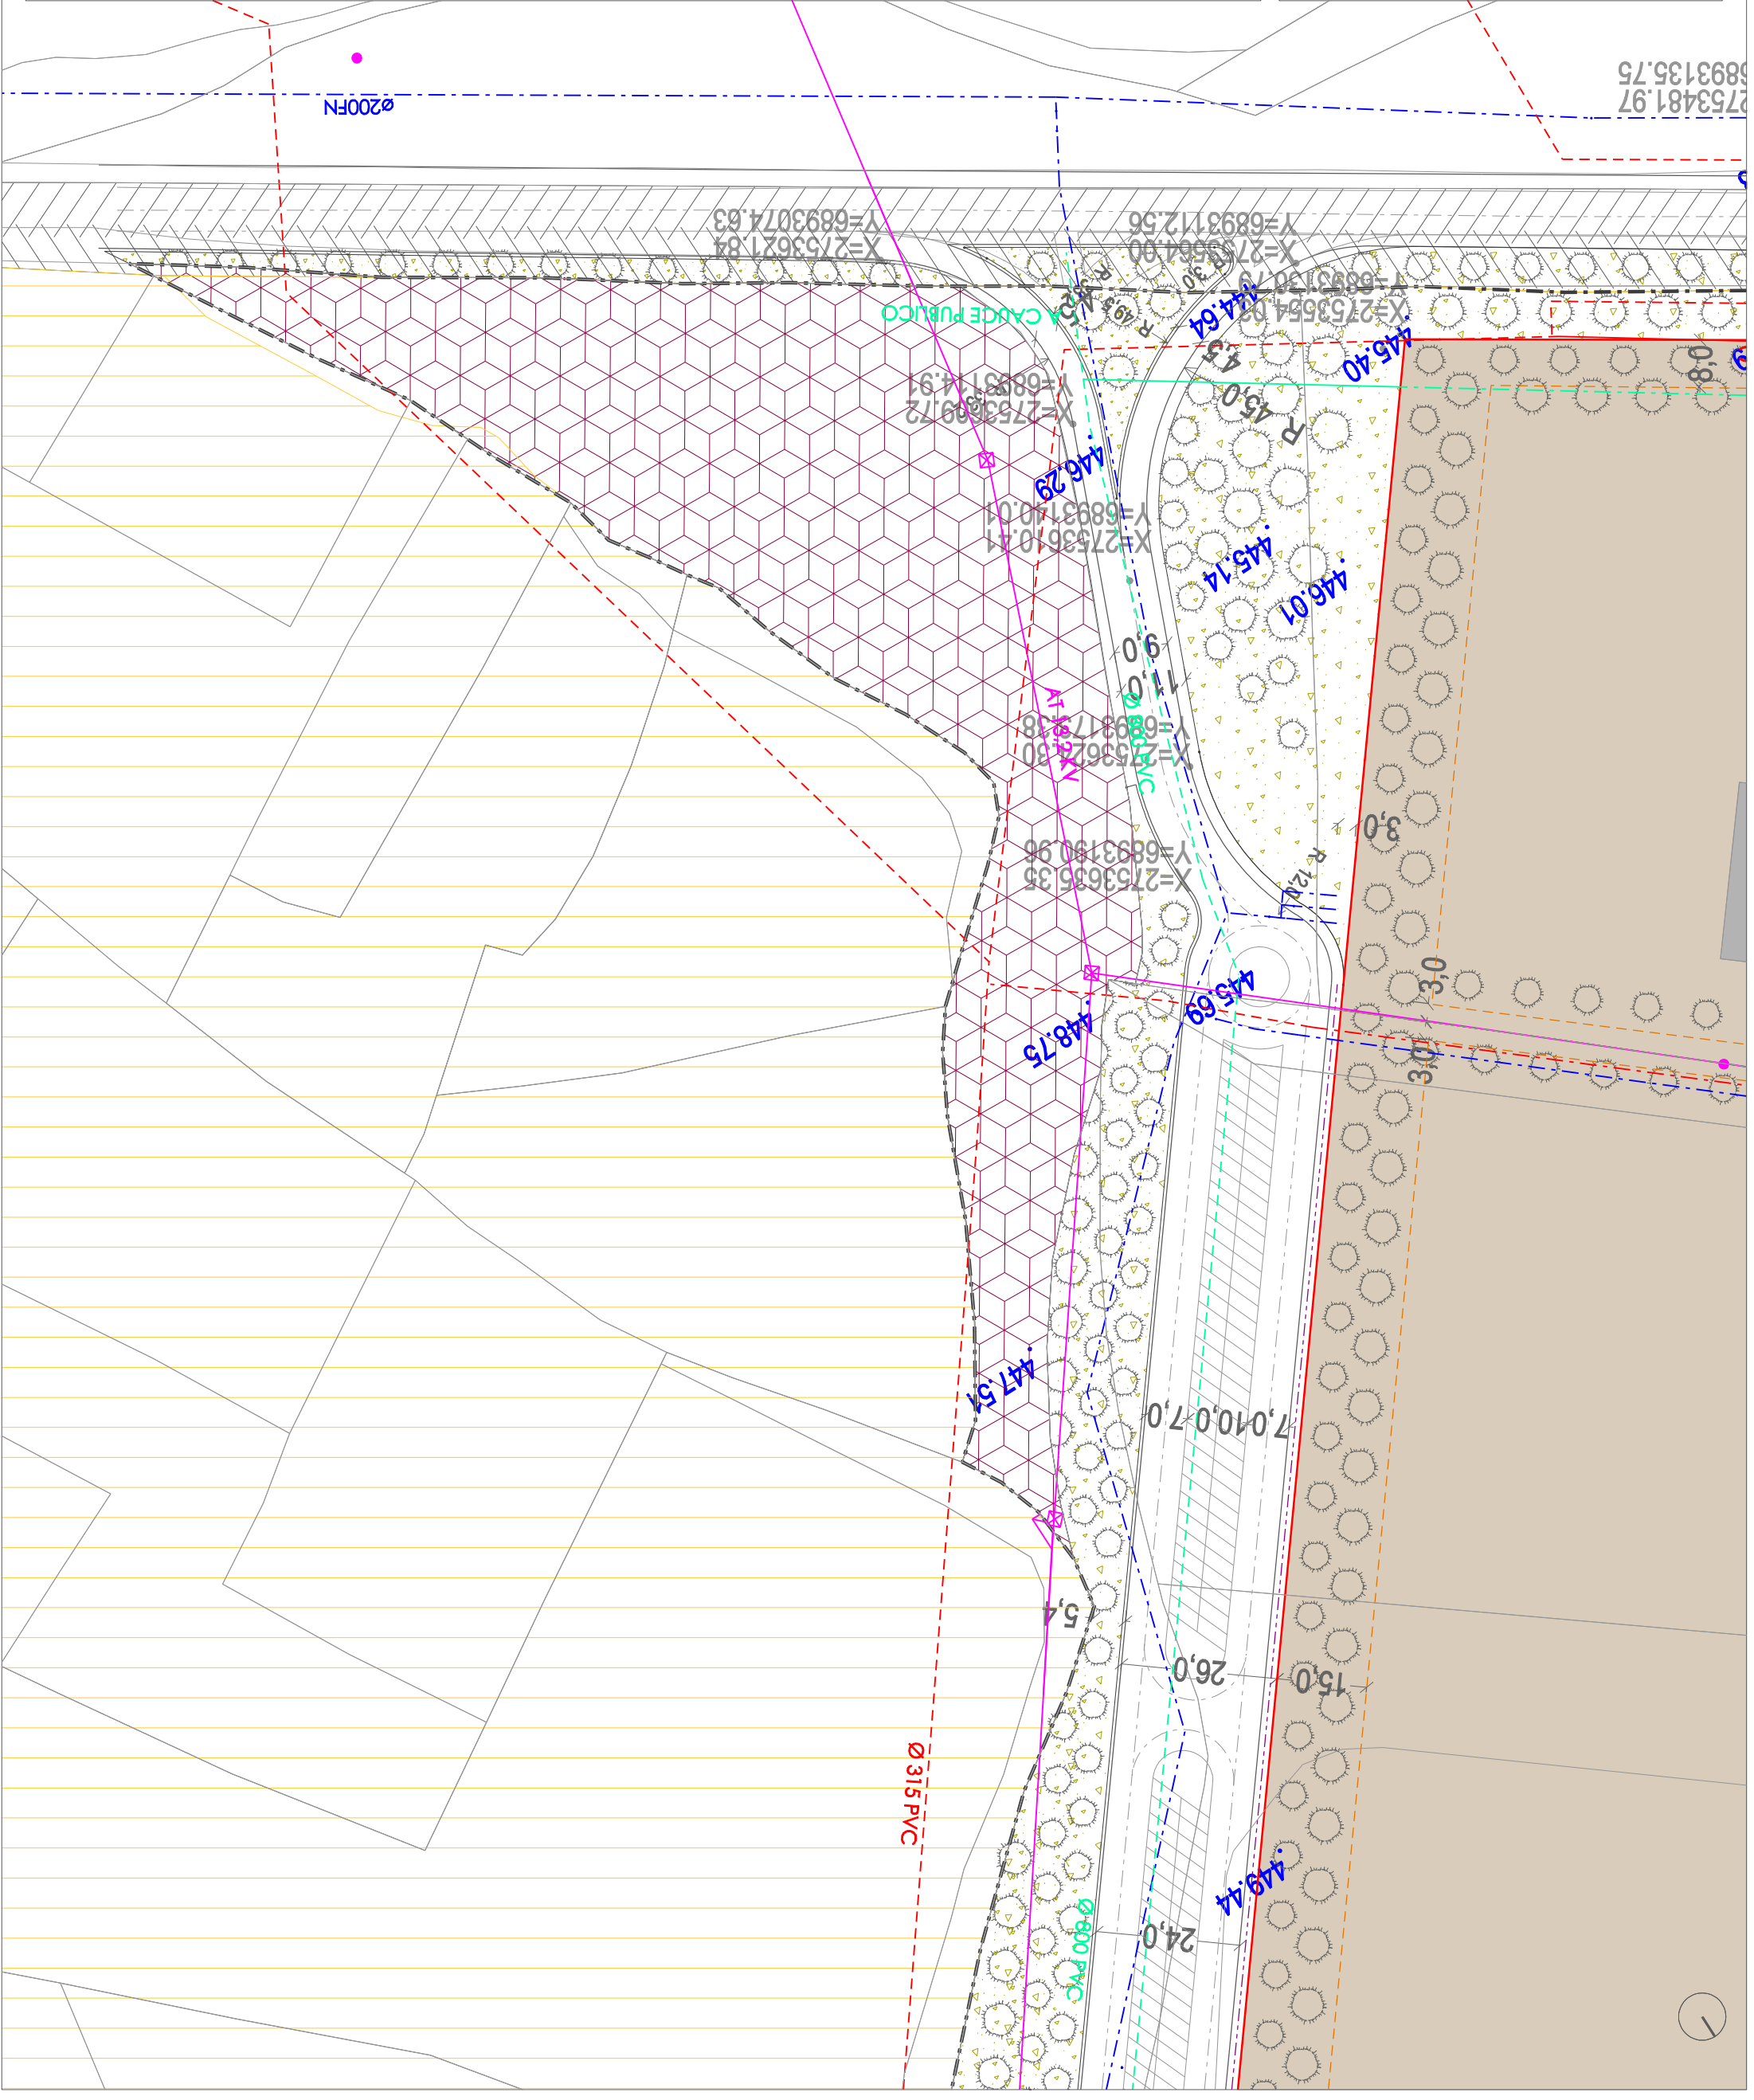

2753481.97
 6893135.75