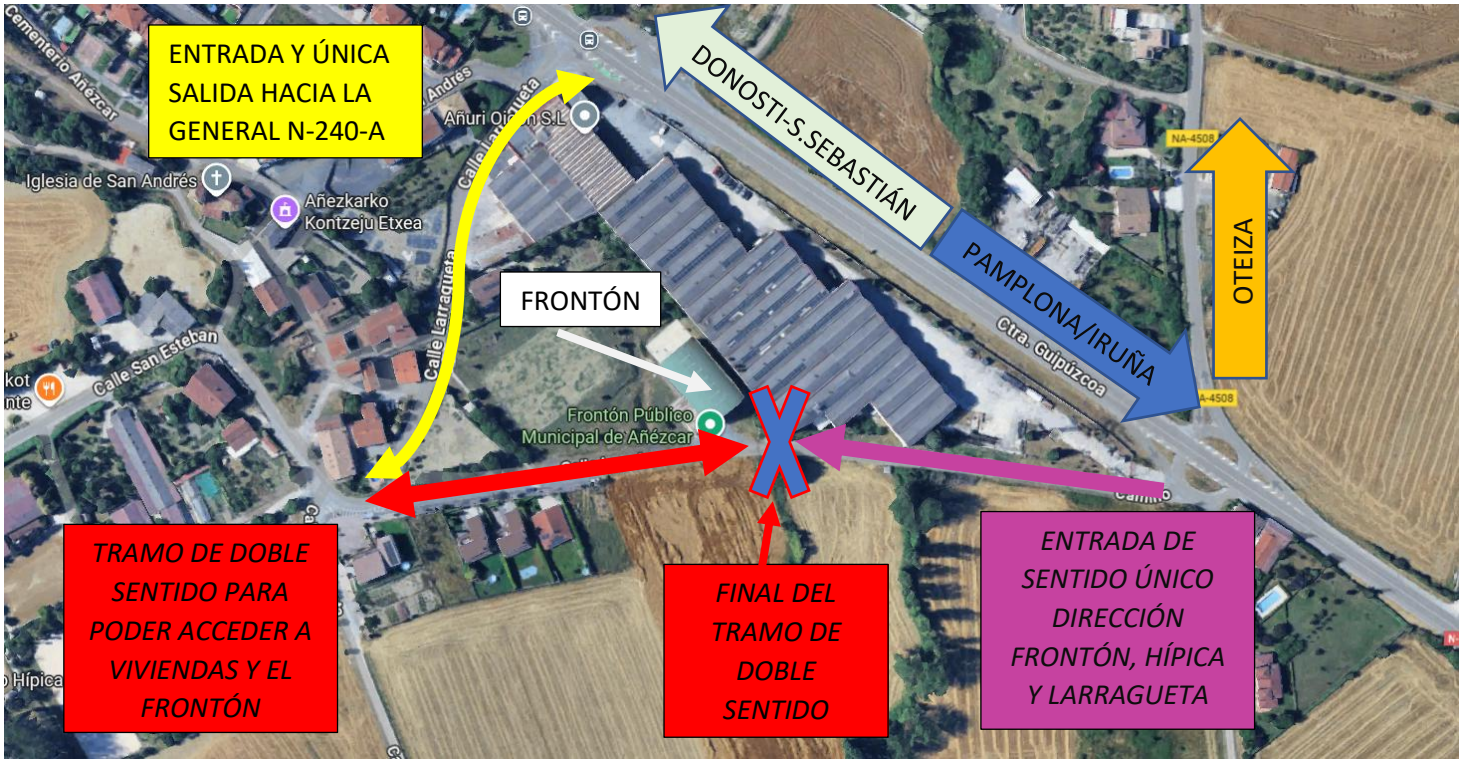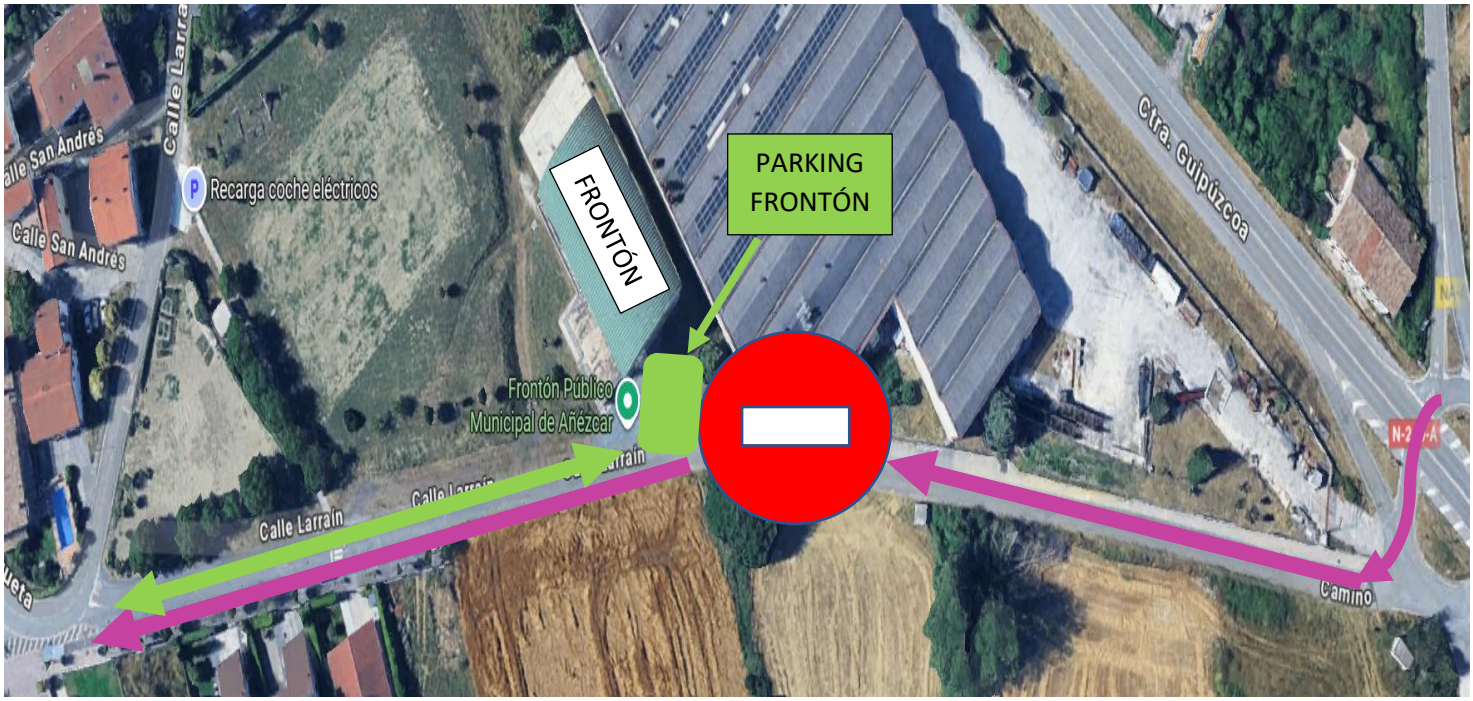PLANOS AÉREOS DE LA MODIFICACIÓN VIAL DE LOS ACCESOS A ANEZKAR DESDE LA N-240-A