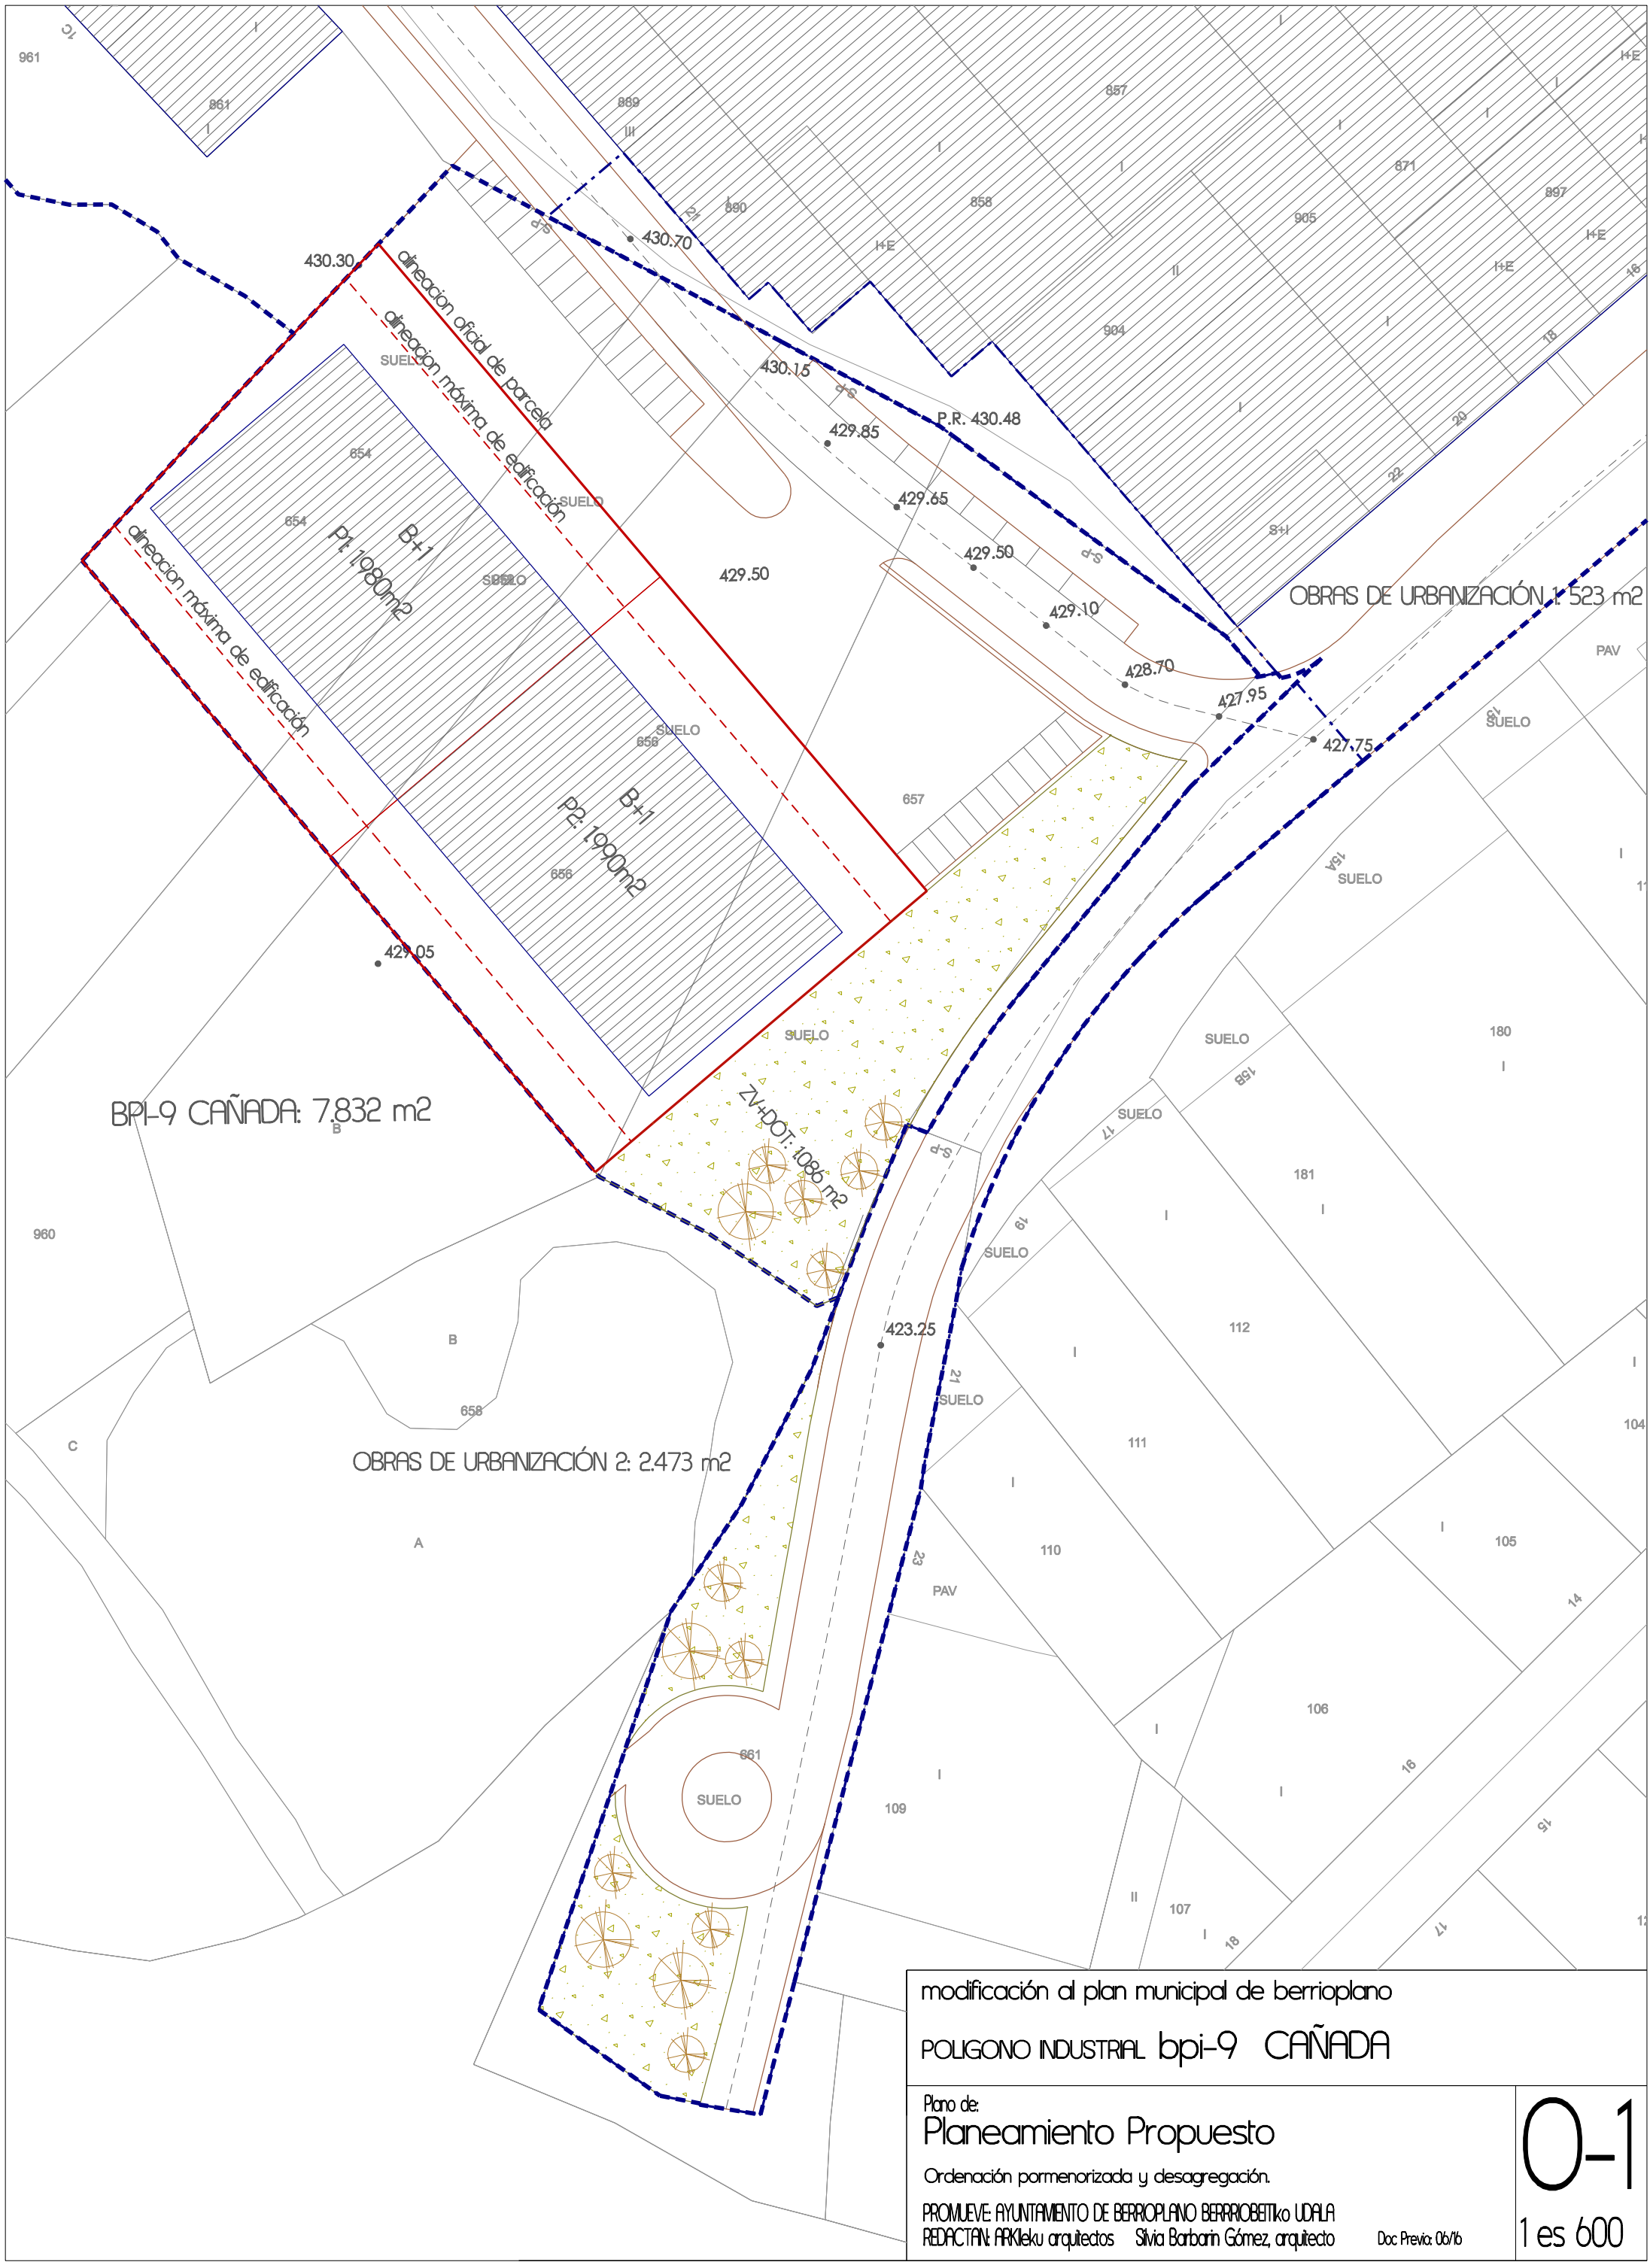

modificación al plan municipal de berrioplano

POLIGONO INDUSTRIAL bpi-9 CAÑADA

Plano de:

Planeamiento Propuesto

Ordenación pormenorizada y desagregación.

PROMUEVE: AYUNTAMIENTO DE BERRIOPLANO BERRIOBEITIko UDALA

REDACTAN: ARKIeku arquitectos Silvia Barbarin Gómez, arquitecto

Doc Previo: 06/16

0-1

1 es 600